

Einreicher / Firmenname: STRABAG AG

Art der Leistung: Metall- und Glasfassade, Schwarzdeckerarbeiten

Projektstandort: neue Stiftingtalstraße 6, 8010 Graz

Bauherr / Auftraggeber: Bundesimmobiliengesellschaft m.b.H.
ZWT GmbH, ZWT Accelerator GmbH



Planer / Architekt: Riegler Riewe Architekten ZT-Ges.m.b.H.

Ausführung/Werkplanung: STRABAG AG

Mit dem Neubau für die Medizinische Universität Graz wurden die auf die Stadt Graz verteilten universitär-medizinischen Einrichtungen sowie sämtliche Verwaltungsbereiche (Nicht- Wissenschaftliche Organisationseinheiten, etc.) und Repräsentationsräumlichkeiten der Medizinischen Universität Graz neben dem LKH Universitätsklinikum Graz unter einem Dach vereint.

Im Zusammenspiel dreier Bauherren (Bundesimmobilien-gesellschaft m.b.H., ZWT GmbH und ZWT Accelerator GmbH) sowie vier Nutzern (Medizinische Universität Graz , Steier-märkische Krankenanstaltengesellschaft, ZWT GmbH und ZWT Accelerator GmbH) wurde ein kohärenter medizinischer Forschungs-, Lehr- und Innovationsstandort geschaffen der die Stadt Graz in vielerlei Hinsicht nachhaltig prägen wird.

Bildrechte: David Schreyer, Paolo Rosselli, Riegler Riewe Architekten

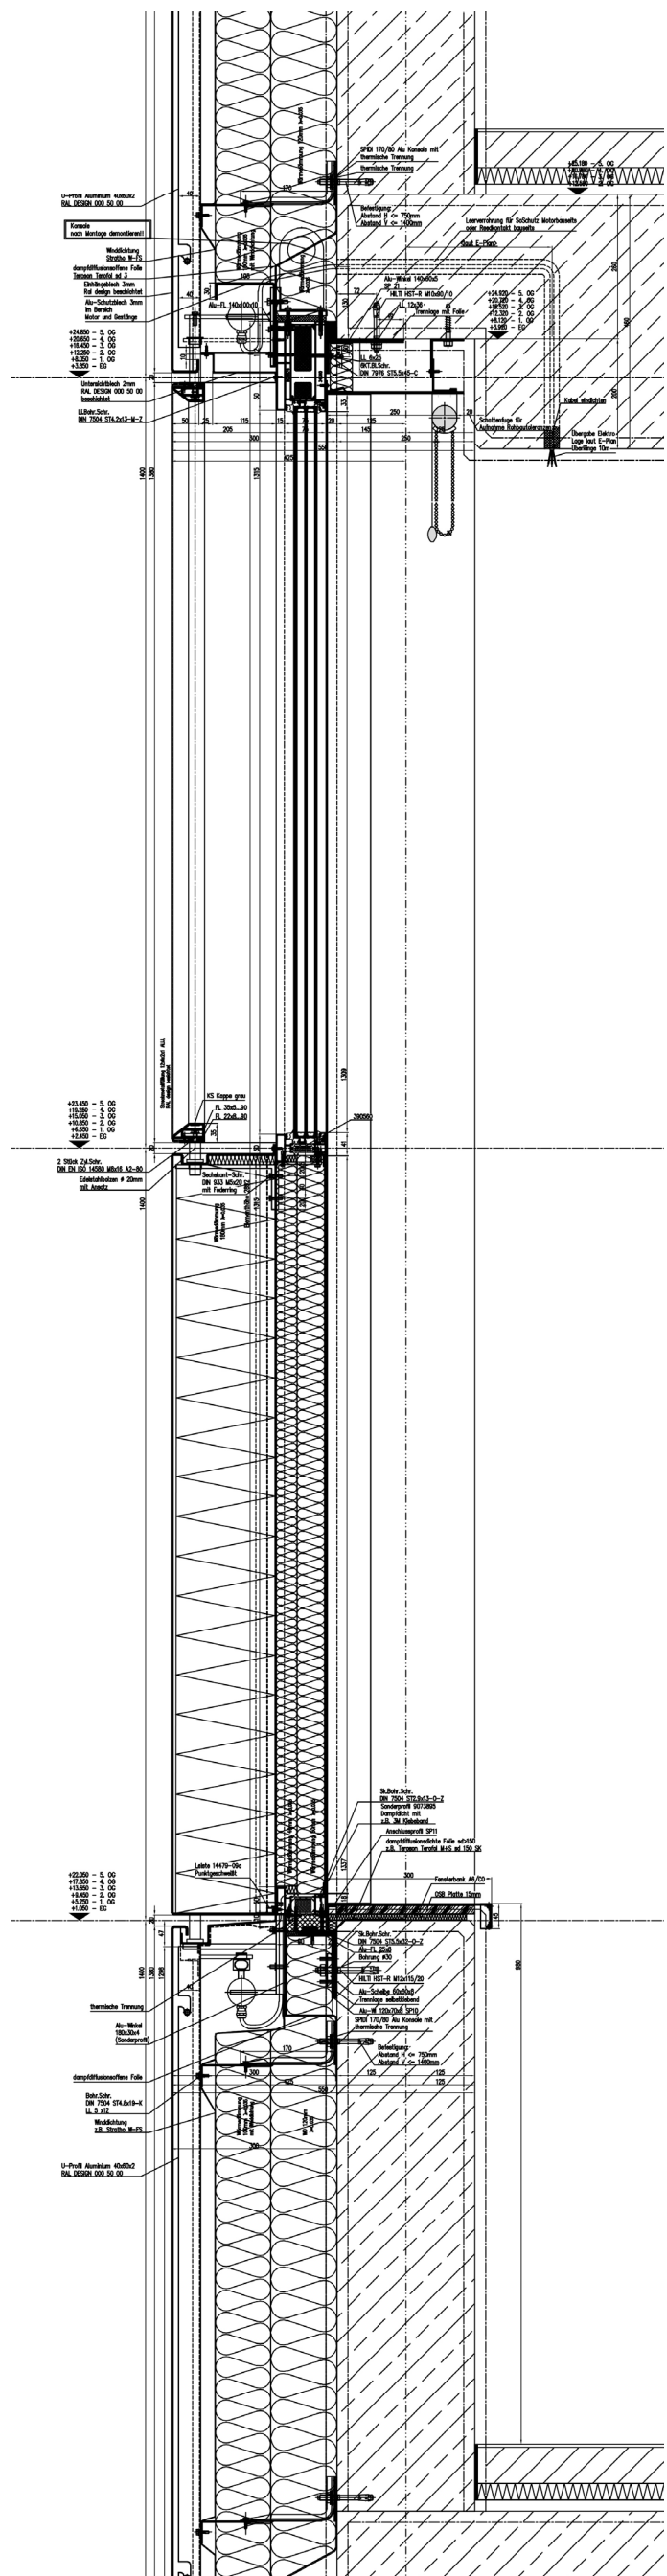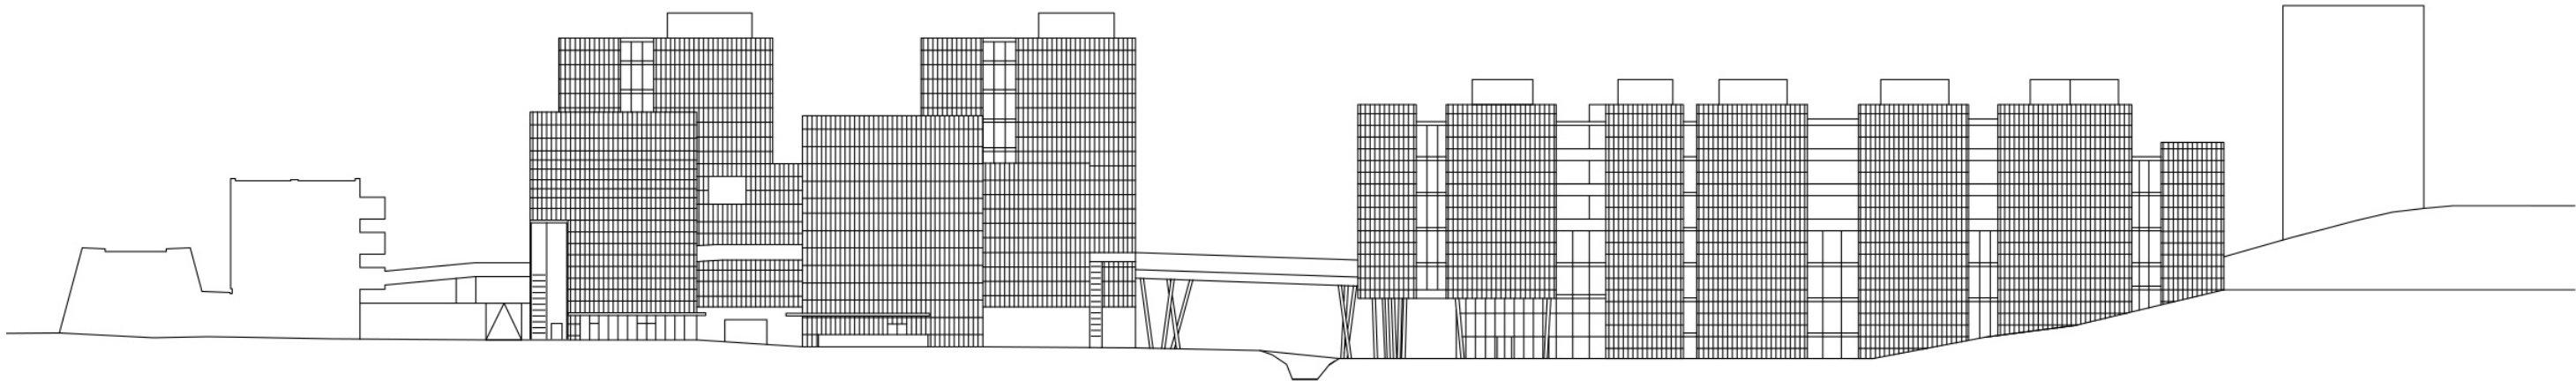

Die Baukörper werden durch eine einheitliche Fassaden-ausbildung als Volumen zurückhaltend akzentuiert. Fassadenelemente mit 8 verschiedenen Grautönen bilden die bauliche Umsetzung eines gepixelten Wolkenbildes und verleihen dem Campus ein unverwechselbares Erscheinungsbild.

Die innovative Fassade des MED CAMPUS Graz ermöglicht eine größtmögliche Ausschöpfung natürlicher Belichtung. Sie wurde als gerasterte Struktur konzipiert um die Flexibilität hinsichtlich Wartung, Instandhaltung und Rückbau zu gewährleisten. Durch die Auflösung in einzelne Farbflächen entsteht der Eindruck einer bewegten Fassade. Die großen Dimensionen der Gebäude werden dadurch heruntergespielt. Der hohe Reflexionsgrad der Fassadenoberflächen bei geringen Gebäudeabständen nutzt der Optimierung der Tageslichtnutzung. Die senkrechten, lichtsensorgesteuerten Sonnenschutzelemente bieten einen effektiven Sonnenschutz an den West - und Ost-Fassaden bei gleichzeitig hoher Transparenz.

