Projektbezeichnung: Famler

Einreicher / Firmenname: Metalltechnik Wenger

Art der Leistung: Eingangsportal

Projektstandort: Haydnstraße 16, 5020 Salzburg

Bauherr / Auftraggeber: Famler Einrichtungen GmbH

Planer / Architekt: Metalltechnik Wenger

Ausführung/Werkplanung: Metalltechnik Wenger

- Verkleidung des Eingangsportals im Außenbereich mit Tombackblech
- Integration seitlicher Paneelelemente, abgestimmt auf die bestehende Fassadenstruktur
* Montage beidseitiger Handläufe gemäß aktueller Sicherheitsrichtlinien
* Installation eines hinterleuchteten Firmenlogos für bessere Sichtbarkeit und Markenpräsenz
* Nahtlose Integration von Kanälen für die technische Infrastruktur

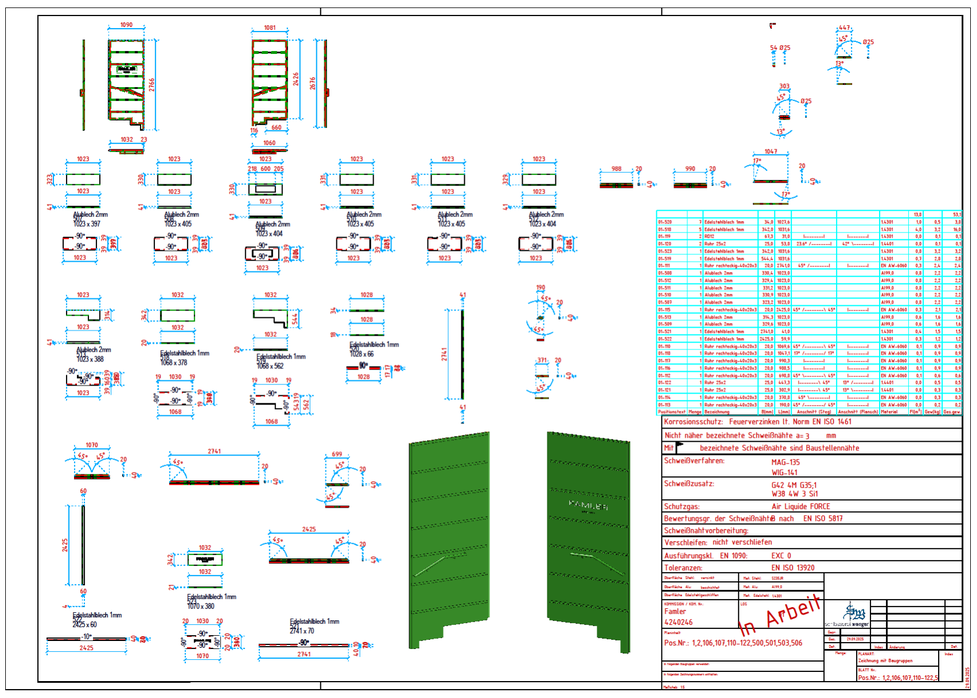
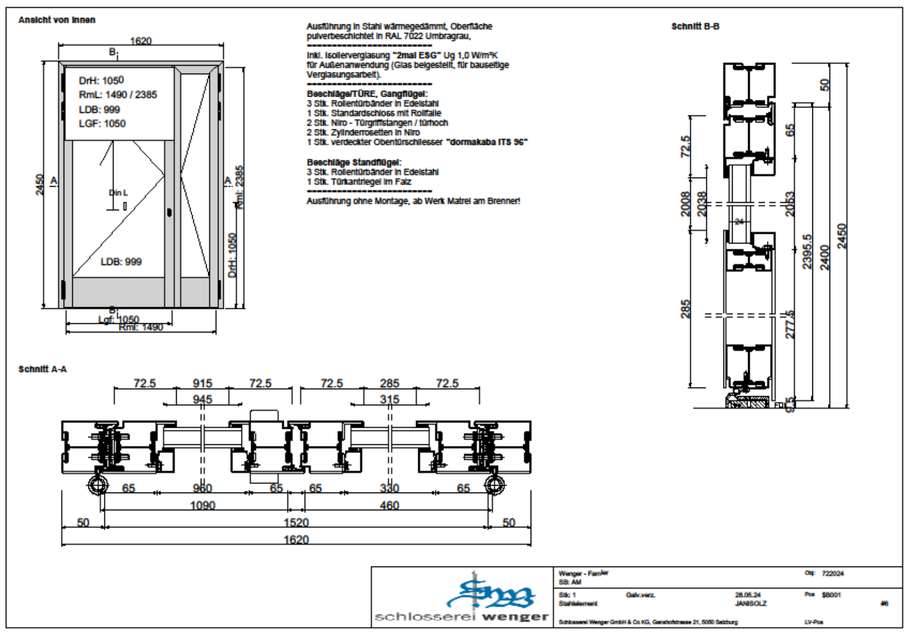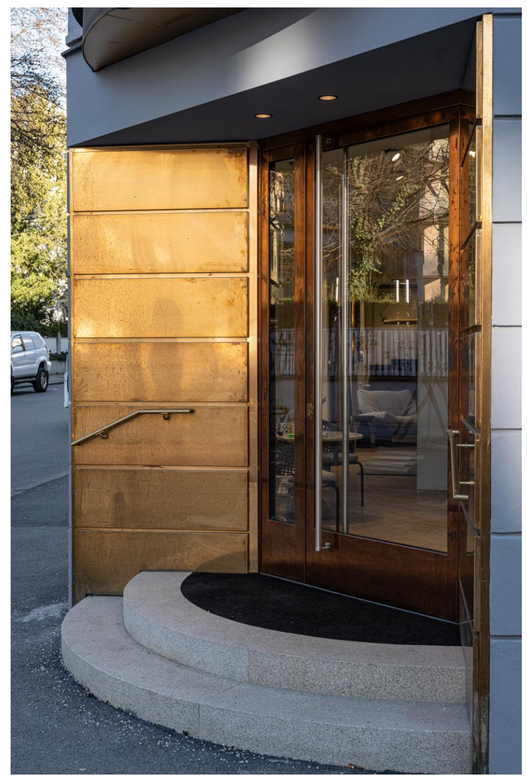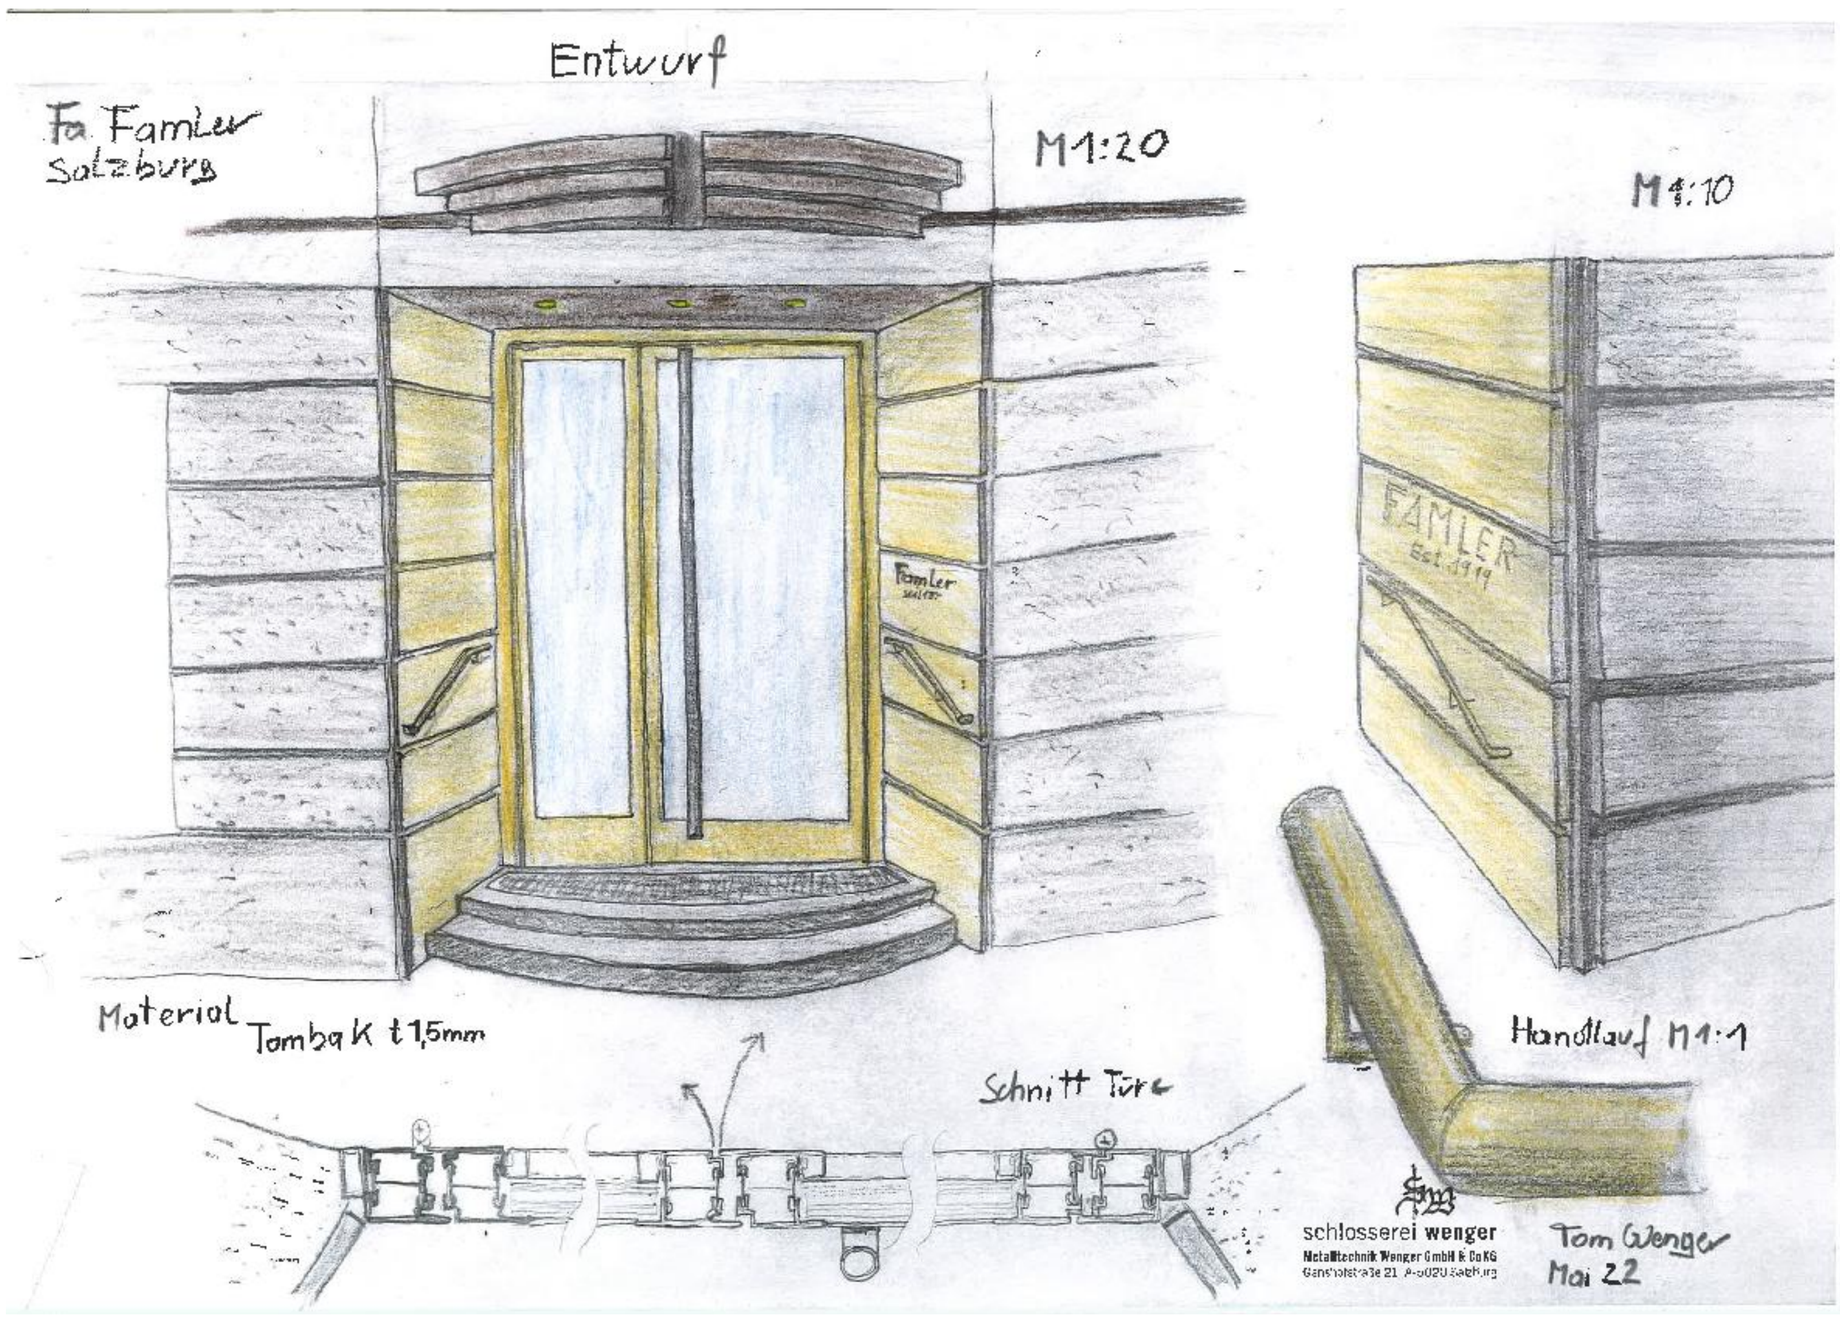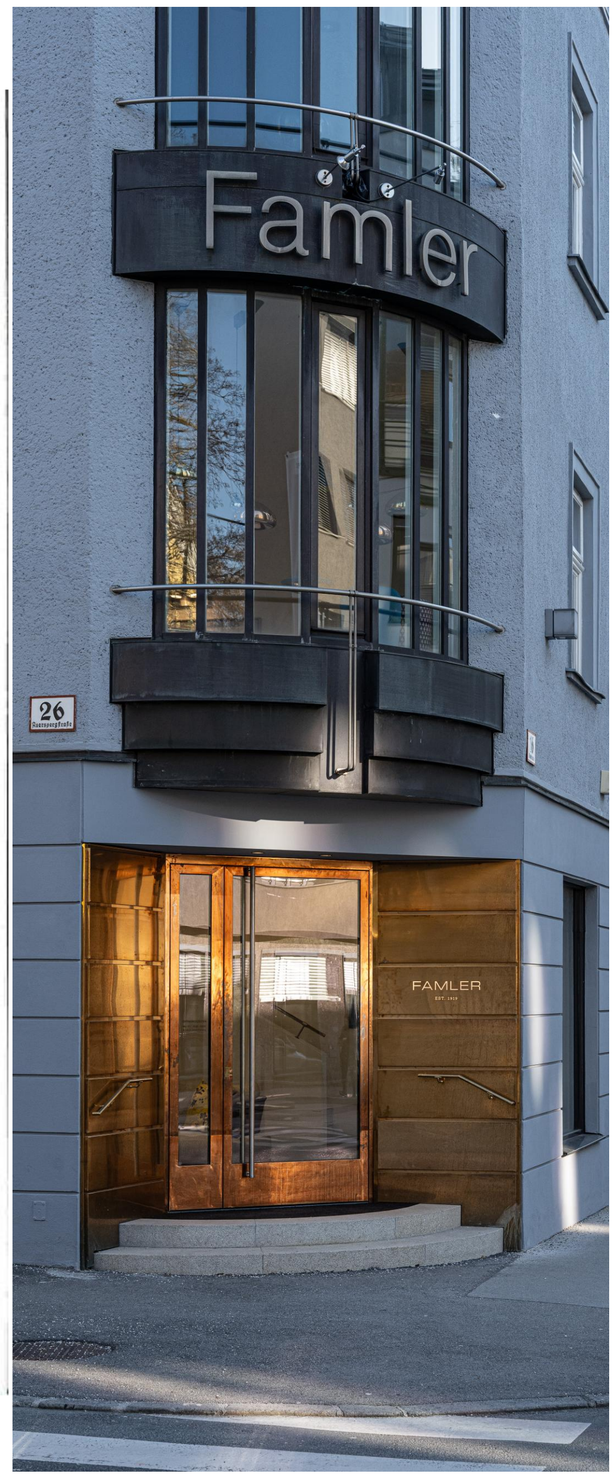
Bildrechte: Metalltechnik Wenger GmbH & Co KG