

108 Visitor Center




Einreicher / Firmenname: : Ing. A. Sauritschnig Alu-Stahl-Glas GmbH
Art der Leistung: Spiegeldecke - Untersicht aus hochglanzpolierten Edelstahlschindeln, Edelstahl-Regenrohrverkleidungen
Projektstandort: 3400 Klosterneuburg/Maria Gugging, Am Campus 1
Bauherr / Auftraggeber: NÖ Landesimmobiliengesellschaft m.b.H, 3109 St. Pölten, Landhausplatz 1
Planer / Architekt: Studio MAKs – 3013 AE Rotterdam (NL)
Ausführung/Werkplanung: SGB Consulting GmbH + Pro Plan Metall GmbH

Die speziell, einer Hutkrempe ähnlich geformten Untersicht wurde im Außen- und Innenbereich mit ca. 9200 Stk. hochglanzpolierten Edelstahlschindeln auf bauseitiger Holzschalung eingedeckt. Im Innenbereich wurde durch die Lochung der Schindeln und der darunterliegenden Dämmung auf die Akustik geachtet. Mehrere Revisionsöffnungen sind in die Untersicht integriert, ohne das Erscheinungsbild und den Verlegeraster zu stören. Ebenfalls wurden ca. 155 Stk Schindeln mit vorgefertigten Deckenausschnitten für div. Einbauten zur Montage gebracht. Im Anschlussbereich zur Glas- und WDVS-Fassade gibt es eine vertiefte demontierbare Nische mit Verblechungen in angepasster Rundform versehen und im Außenbereich 5 Stk runde Hochglanz-Niro-Regenrohrverkleidungen inkl. massiver Unterkonstruktion. Die größte Herausforderung bestand darin, einen gleichmäßigen Verlegeraster auf Grund der konvexen und konkaven Kontur der Untersicht einzuhalten, um die gewünschte und geforderte Optik zu erzielen.

Leistungen:

- Ca. 700 m² Untersicht- Niro-Hochglanzschindeldeckung mit ca. 250 lfm An- und Abschlussblechen
- Ca. 330 m² Akustikdämmung
- Ca. 155 Stk Deckenausschnitte für div. Einbauten und 13 Stk Revisionsöffnungen
- Ca. 67 lfm demontierbare Nischenausbildung und 5 Stk Regenrohrverkleidungen

Bildrechte: Robert Oberbichler
Rosental 4; 2500 Siegenfeld
kontakt@foto-architektur.at

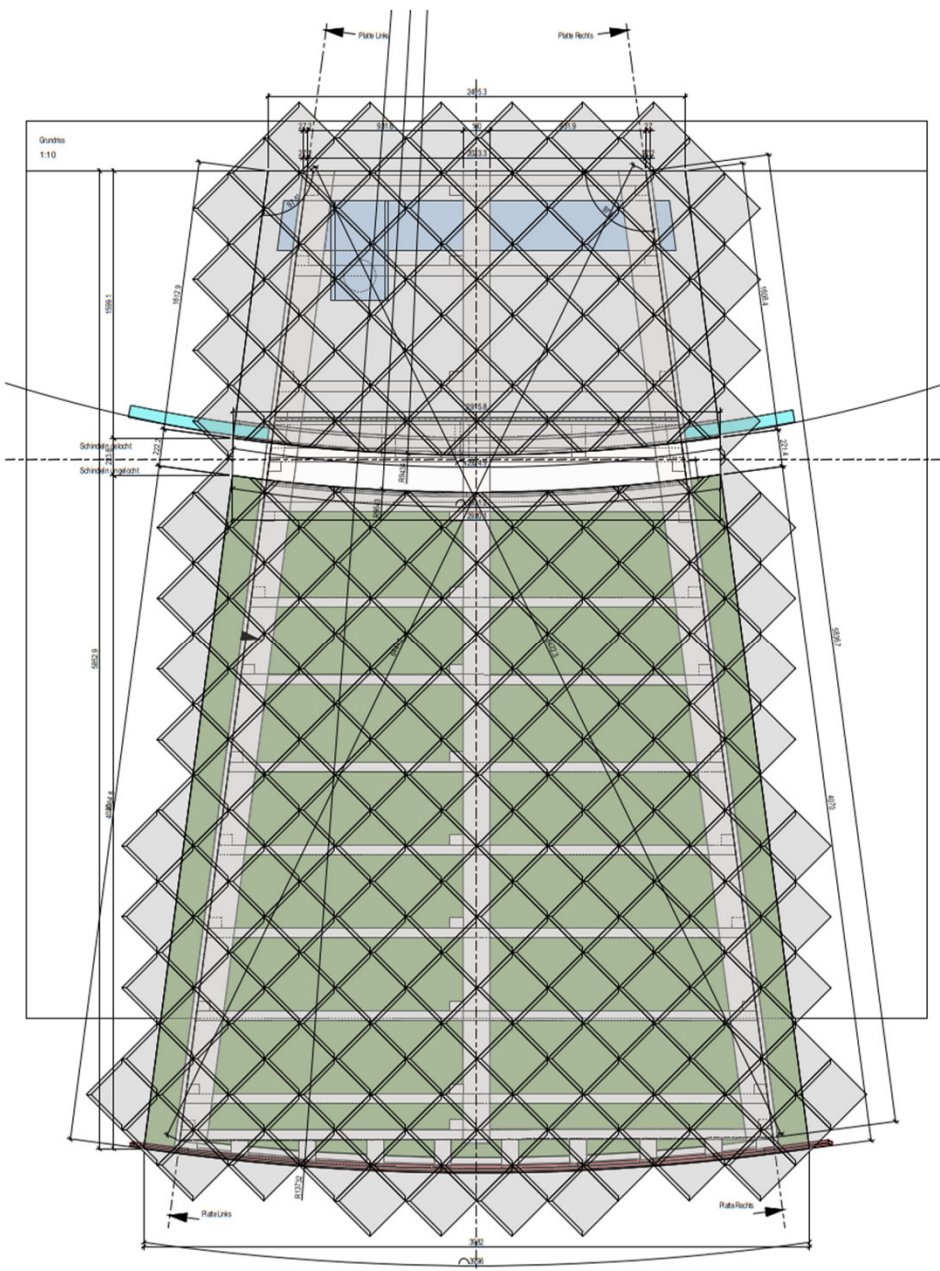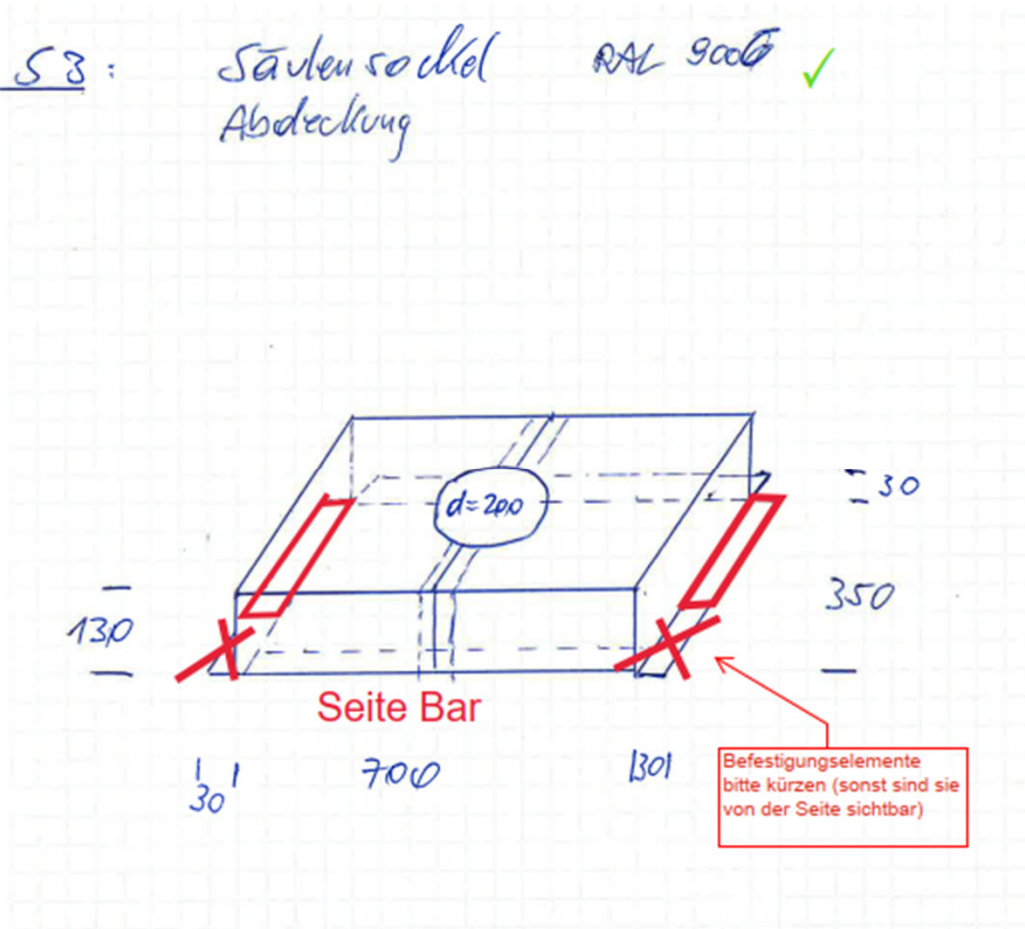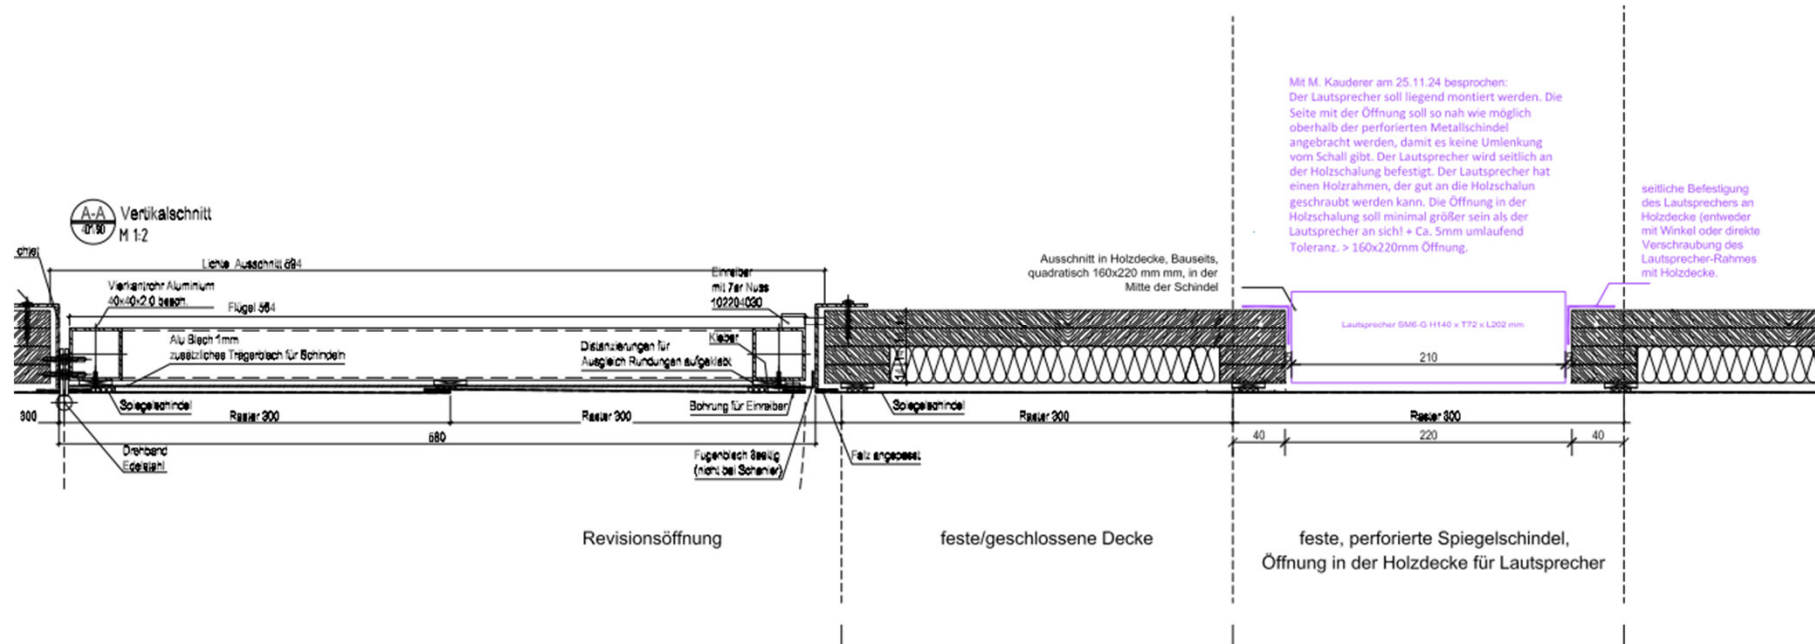

Vertikalschnitt Nische zu Glasfassade
M 1:2

